
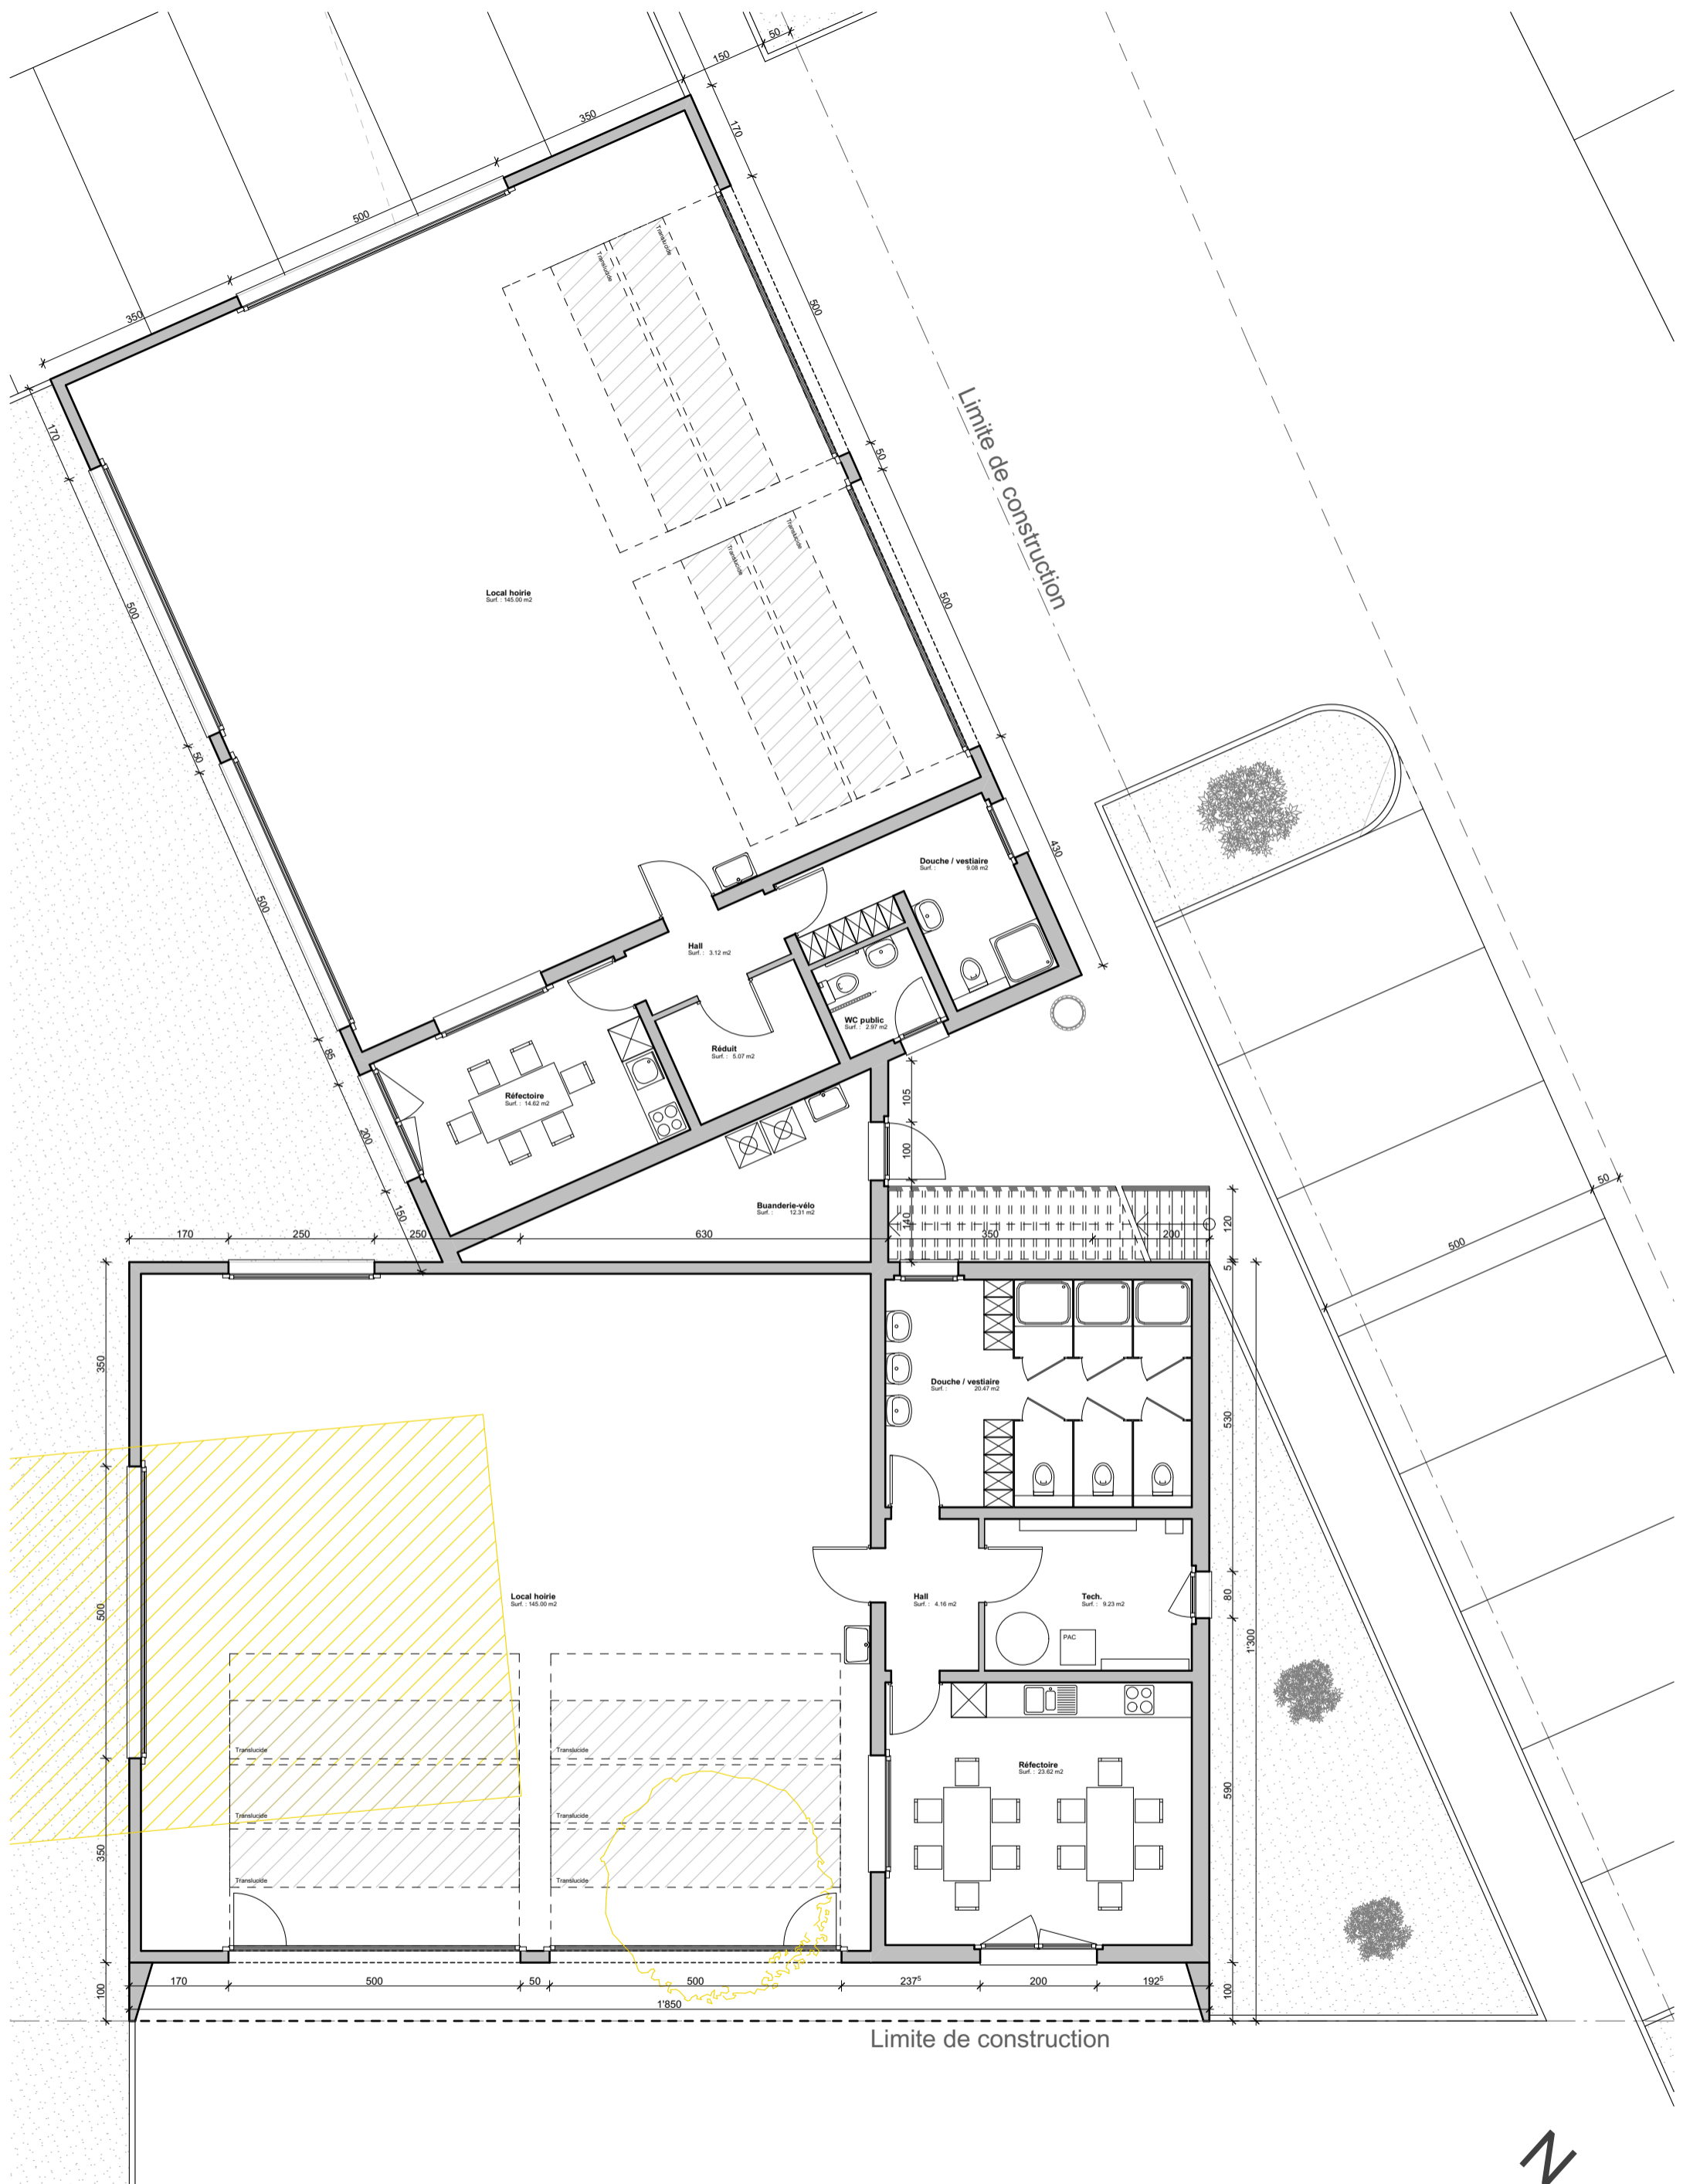


N



 GROISJEAN & MIGNOT ARCHITECTURE SA	CH. DE L'ÉGLISE 3 1188 ST-GEORGE 022/368.17.87 WWW.GM-A.CH	PROPRIÉTAIRES : <b>Commune de Le Vaud</b>	<b>Parcelle 1</b>	Echelle : 1:500
	SUJET : <b>Voirie, pompier et appartements</b>	Dessinateur : MD	Format : 297/210 (A4)	Date : 11.08.2020
	LIBELLE : <b>Avant-projet n°2 : Situation</b>	Modification : -	N° plan :	Projet 01



CH. DE L'EGLISE 3  
1188 ST-GEORGE  
022/368.17.87  
WWW.GM-A.CH

PROPRIETAIRES :

Commune de Le Vaud

Parcelle 1

Echelle : 1:100

Dessin : MD

SUJET :

Voirie, pompier et appartements

Format : 297/420


Date : 11.08.2020



LIBELLE :

Avant-projet n°2 : Rez-de-chaussée

Modification : -

N° plan : Projet 01

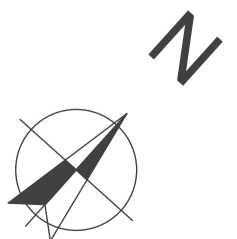

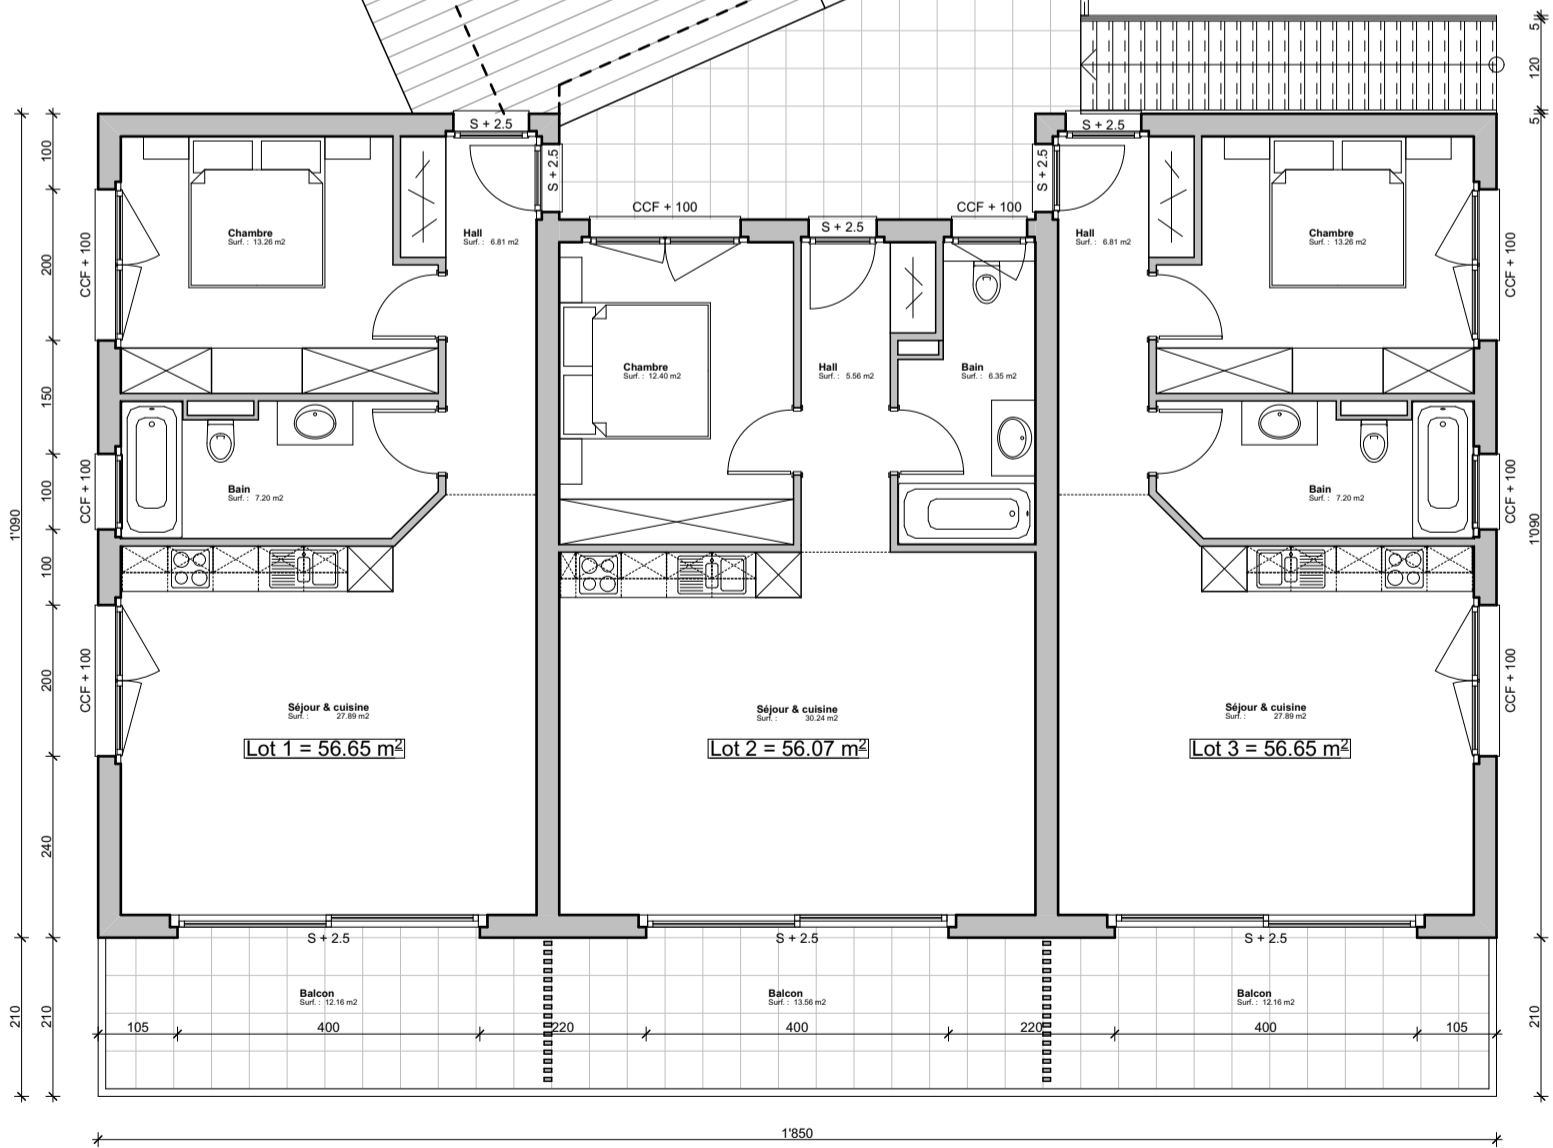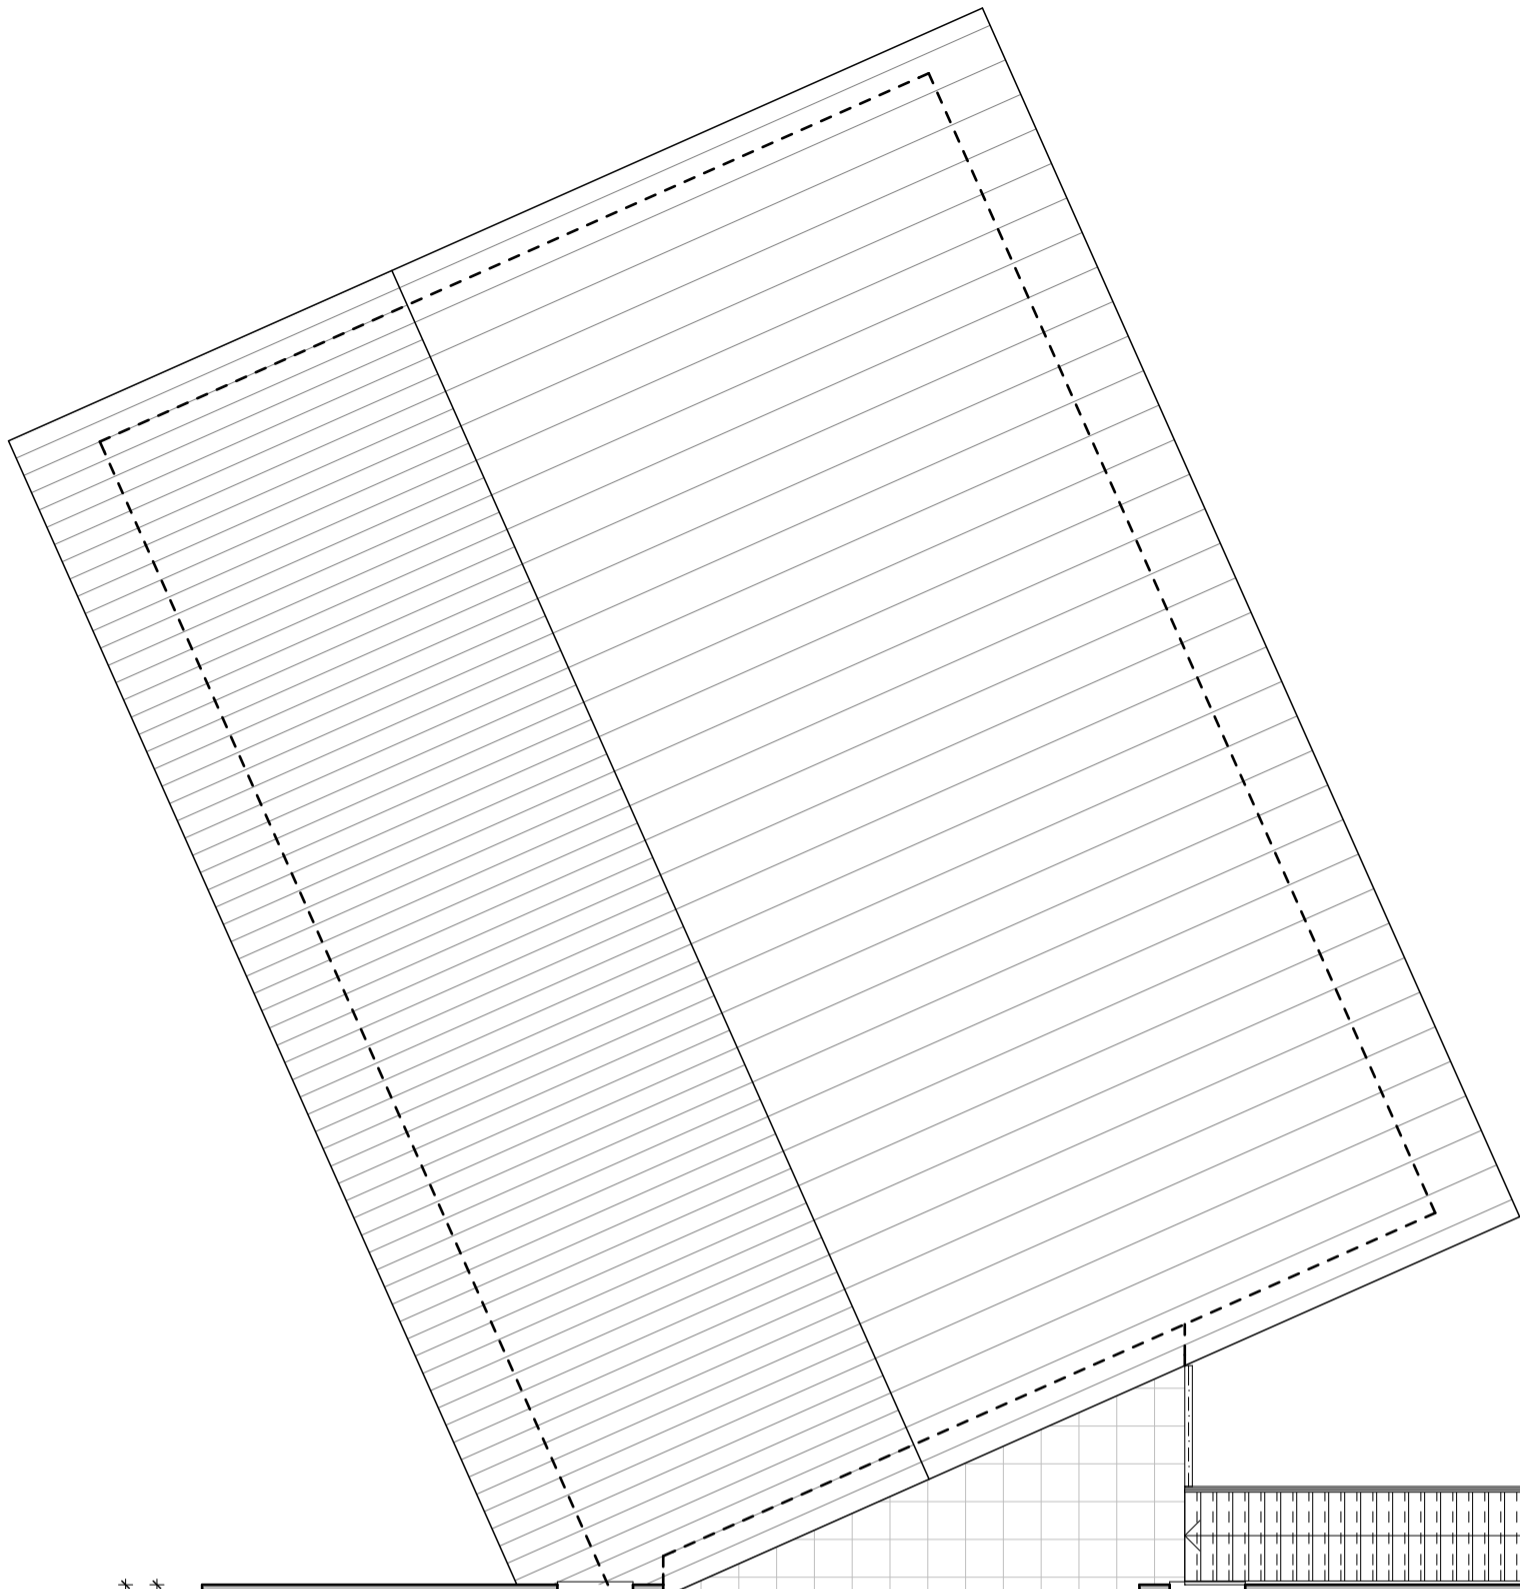

CH. DE L'ÉGLISE 3  
1188 ST-GEORGE  
022/368.17.87  
WWW.GM-A.CH

PROPRIÉTAIRES :

Commune de Le Vaud

Parcelle 1

SUJET :

Voirie, pompier et appartements

LIBELLE :

Avant-projet n°2 : Combles

Echelle : 1:100


Dessin : MD

Format : 297/420

Date : 11.08.2020

Modification : -

N° plan : Projet 01

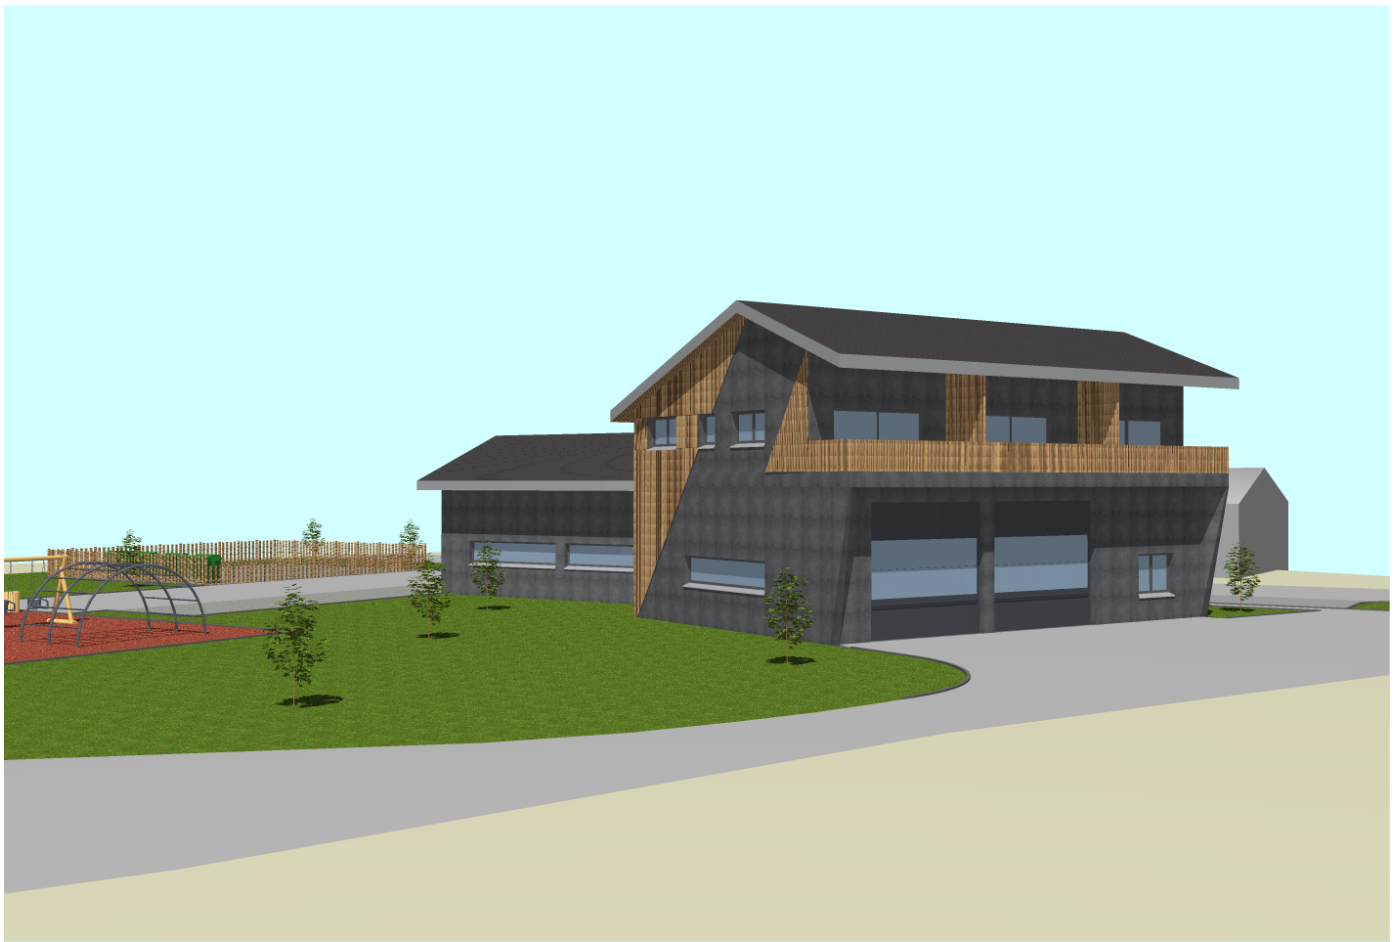

CH. DE L'ÉGLISE 3  
1188 ST-GEORGE  
022/368.17.87  
WWW.GMFA.CH

PROPRIÉTAIRES :

Commune de Le Vaud

Parcelle 1

SUJET :

Voirie, pompier et appartements

LIBELLE :

Avant-projet n°2 : Perspectives n°1

Echelle :

Dessinateur : MD

Format : 210/297 (A4)

Date : 11.08.2020

Modification : -

N° plan : Projet 01



CH. DE L'ÉGLISE 3  
 1188 ST-GEORGE  
 022/368.17.87  
 WWW.GMFA.CH

PROPRIÉTAIRES :	Commune de Le Vaud	Parcelle 1	Echelle :	
SUJET :	Voirie, pompier et appartements		Dessinateur :	MD
LIBELLE :	Avant-projet n°2 : Perspectives n°2		Format :	210/297 (A4)
			Date :	11.08.2020
			Modification :	-
			N° plan :	Projet 01